
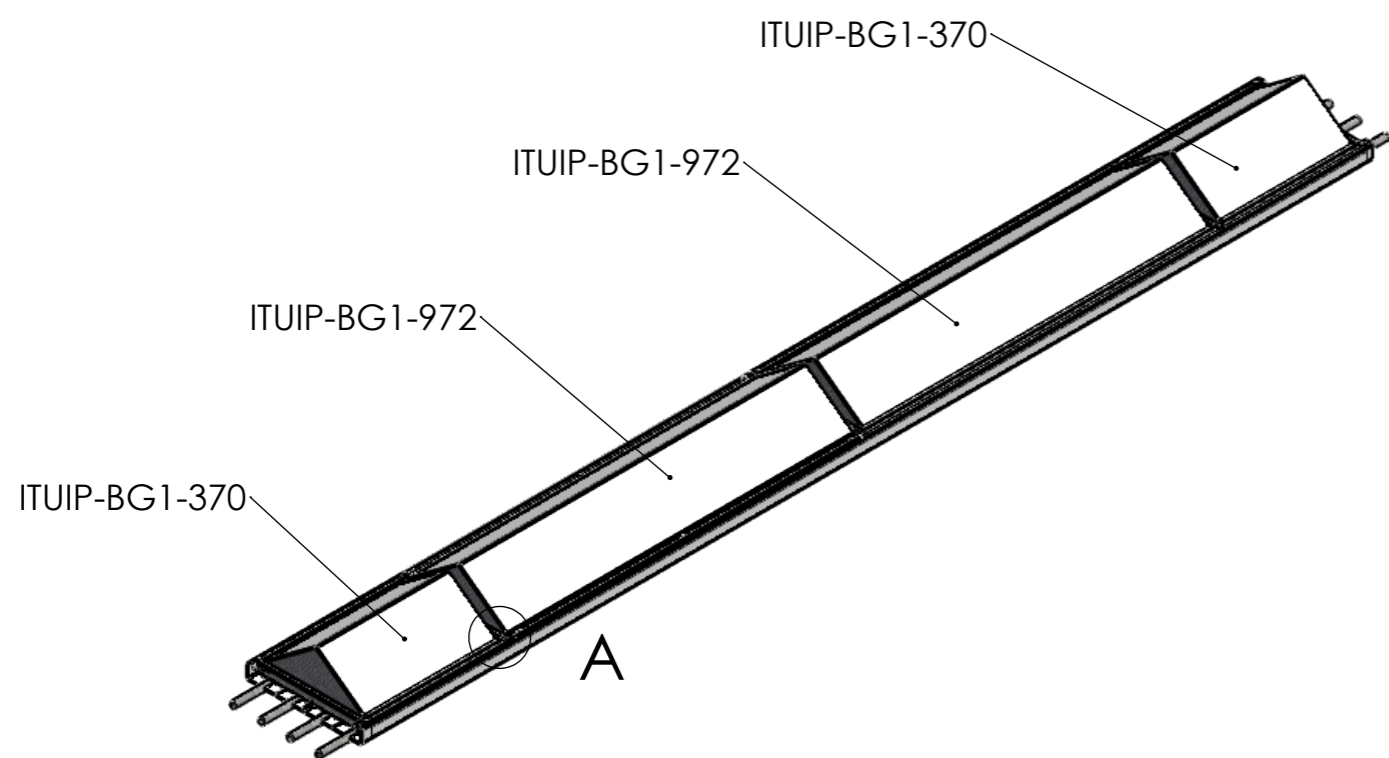



ItuString+ pallosuojan asennus

1 kattosäteilijä

ituString+[®]

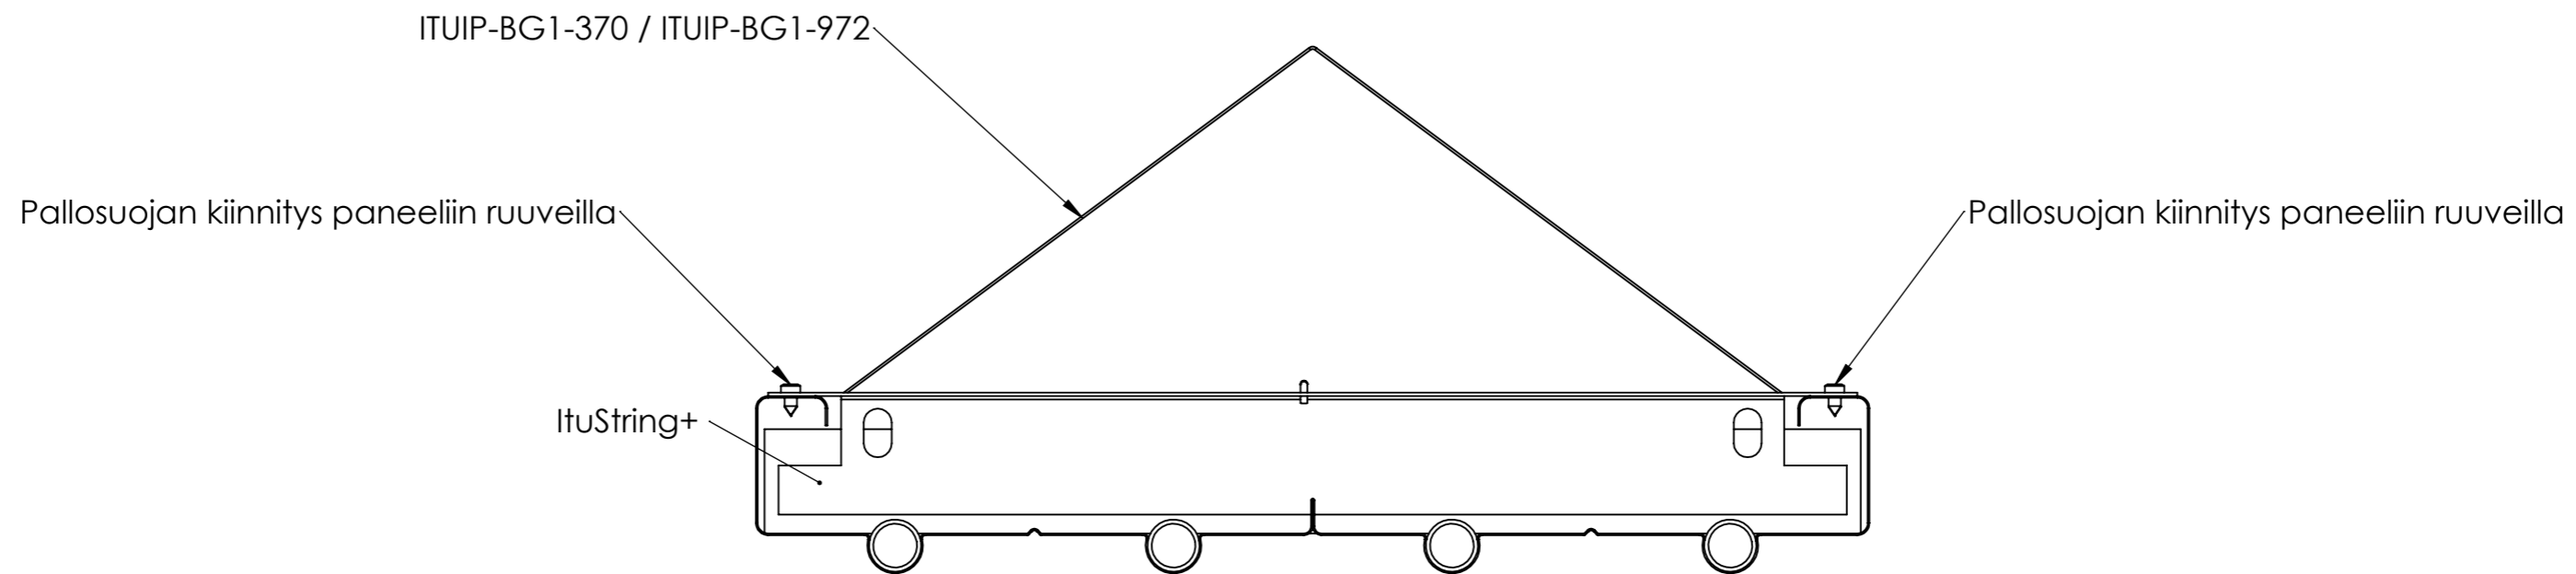




Kannakointi pallosuojien välistä

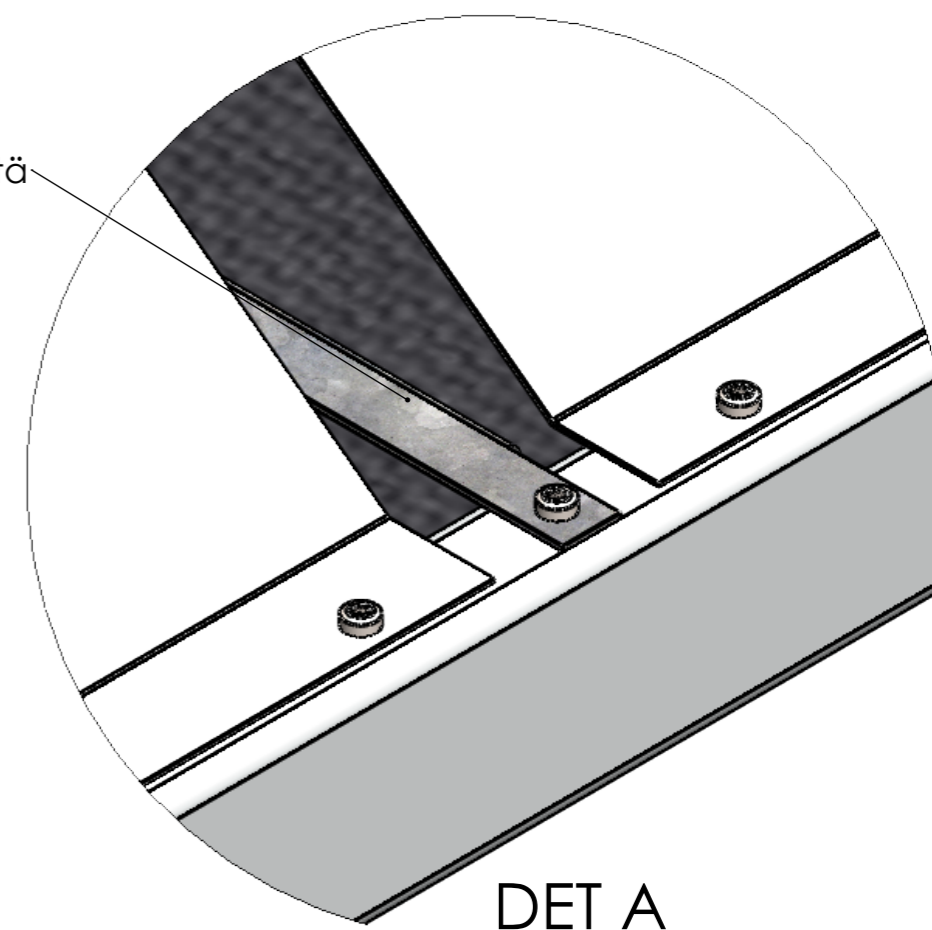

ItuString+ pallosuojan asennus



2 kattosäteilijää

ituString+[®]

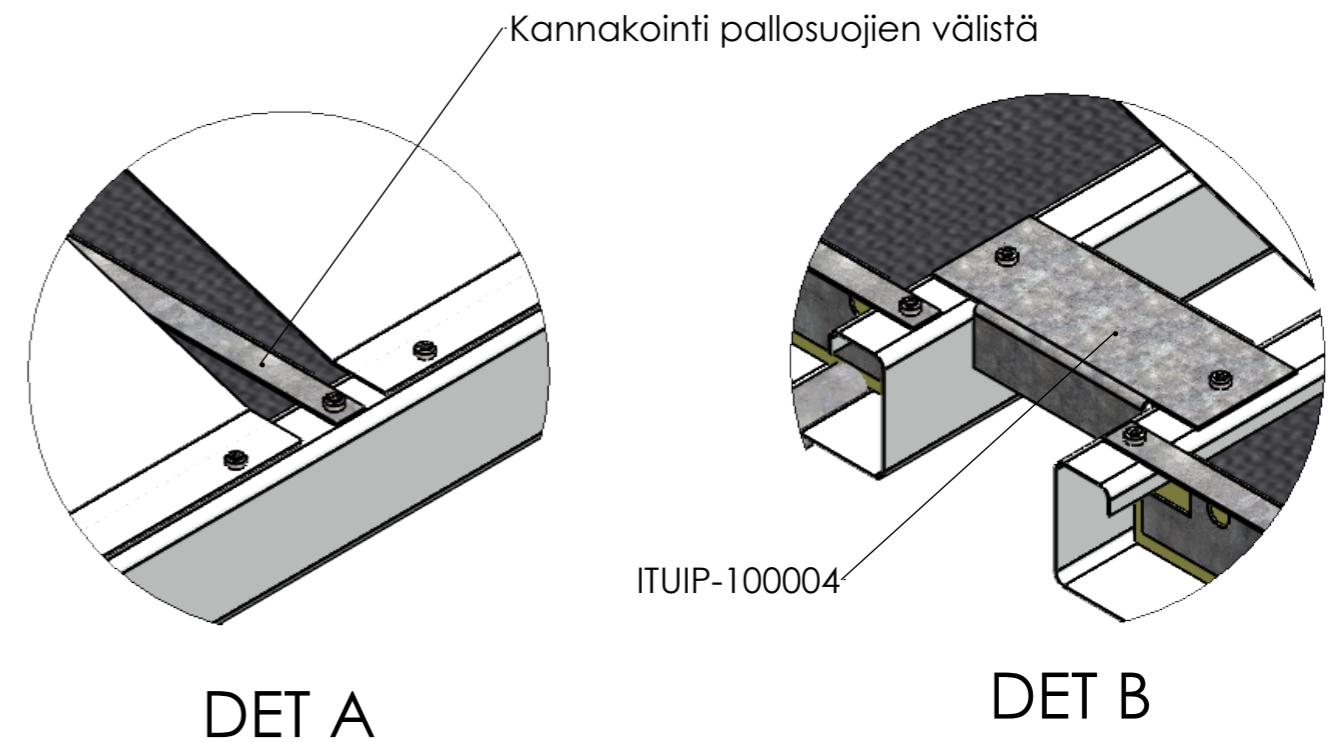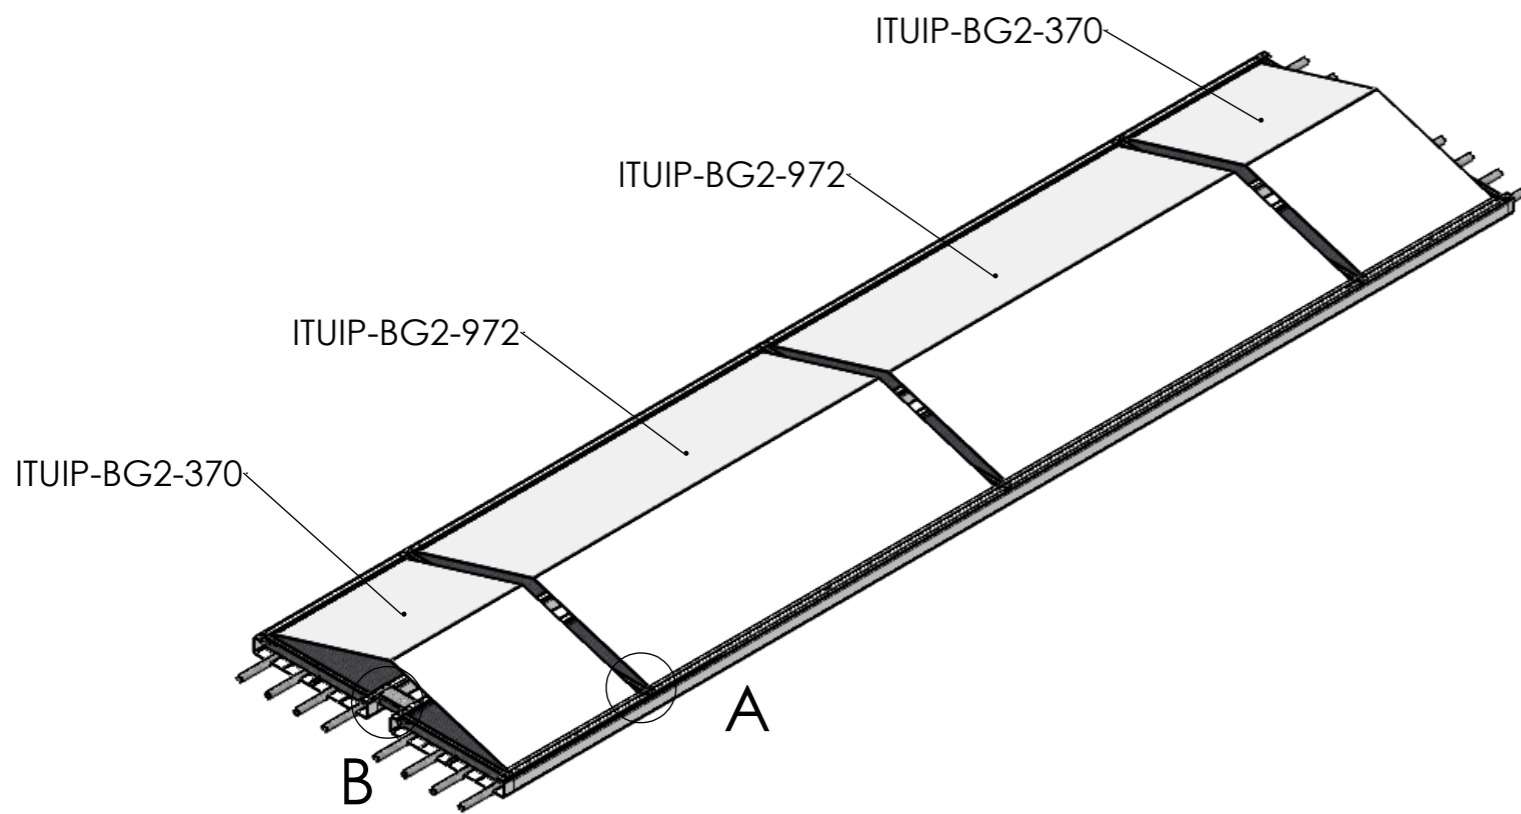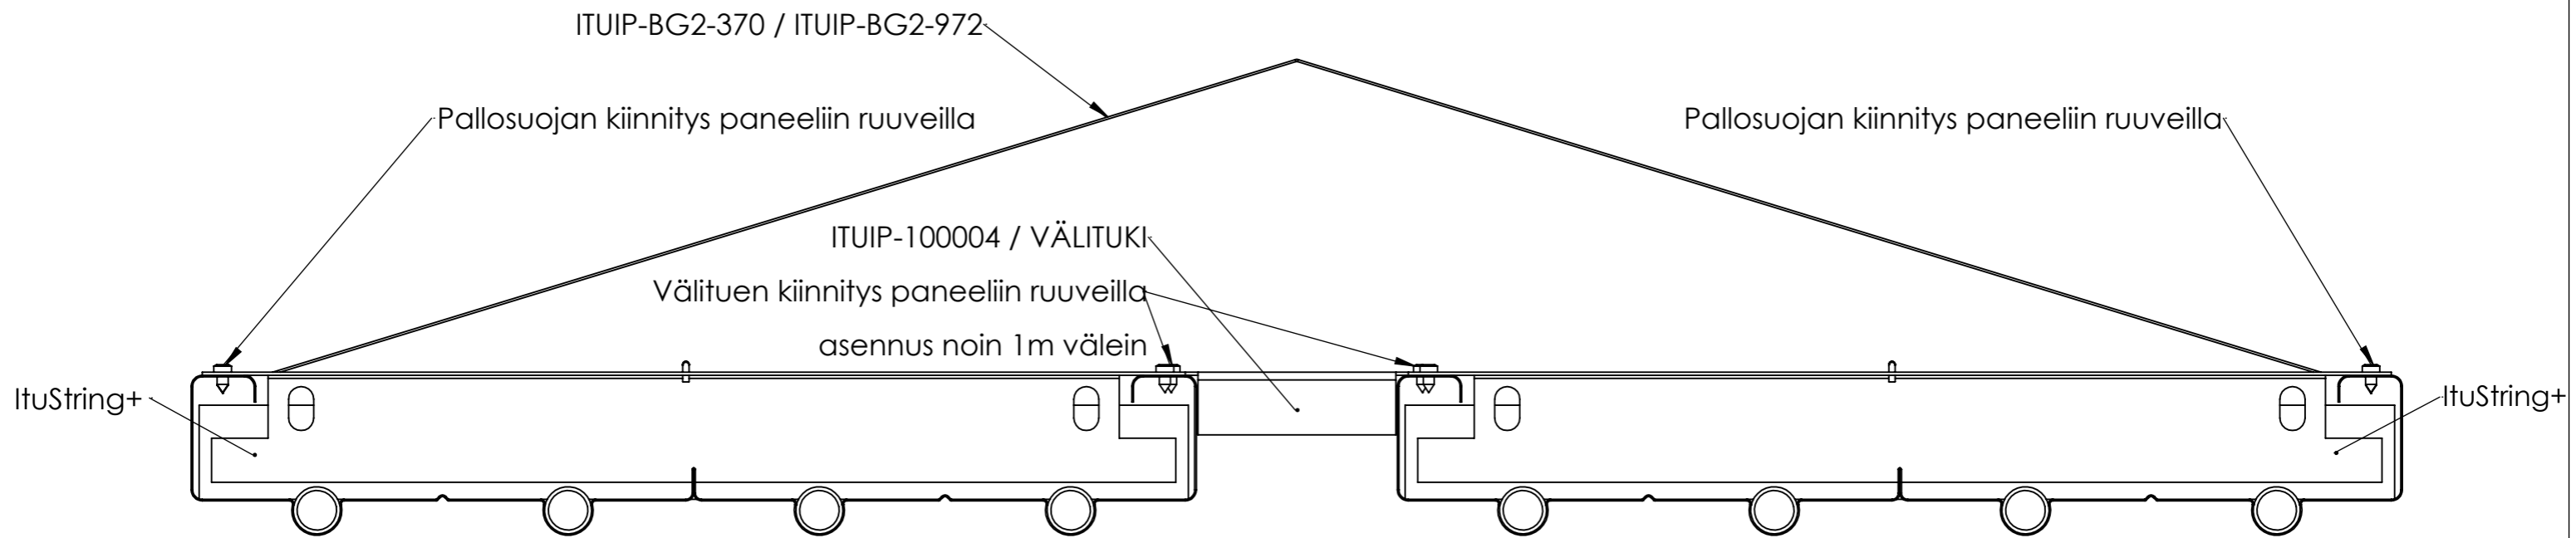



ItuString+ pallosuojan asennus

3 kattosäteilijää

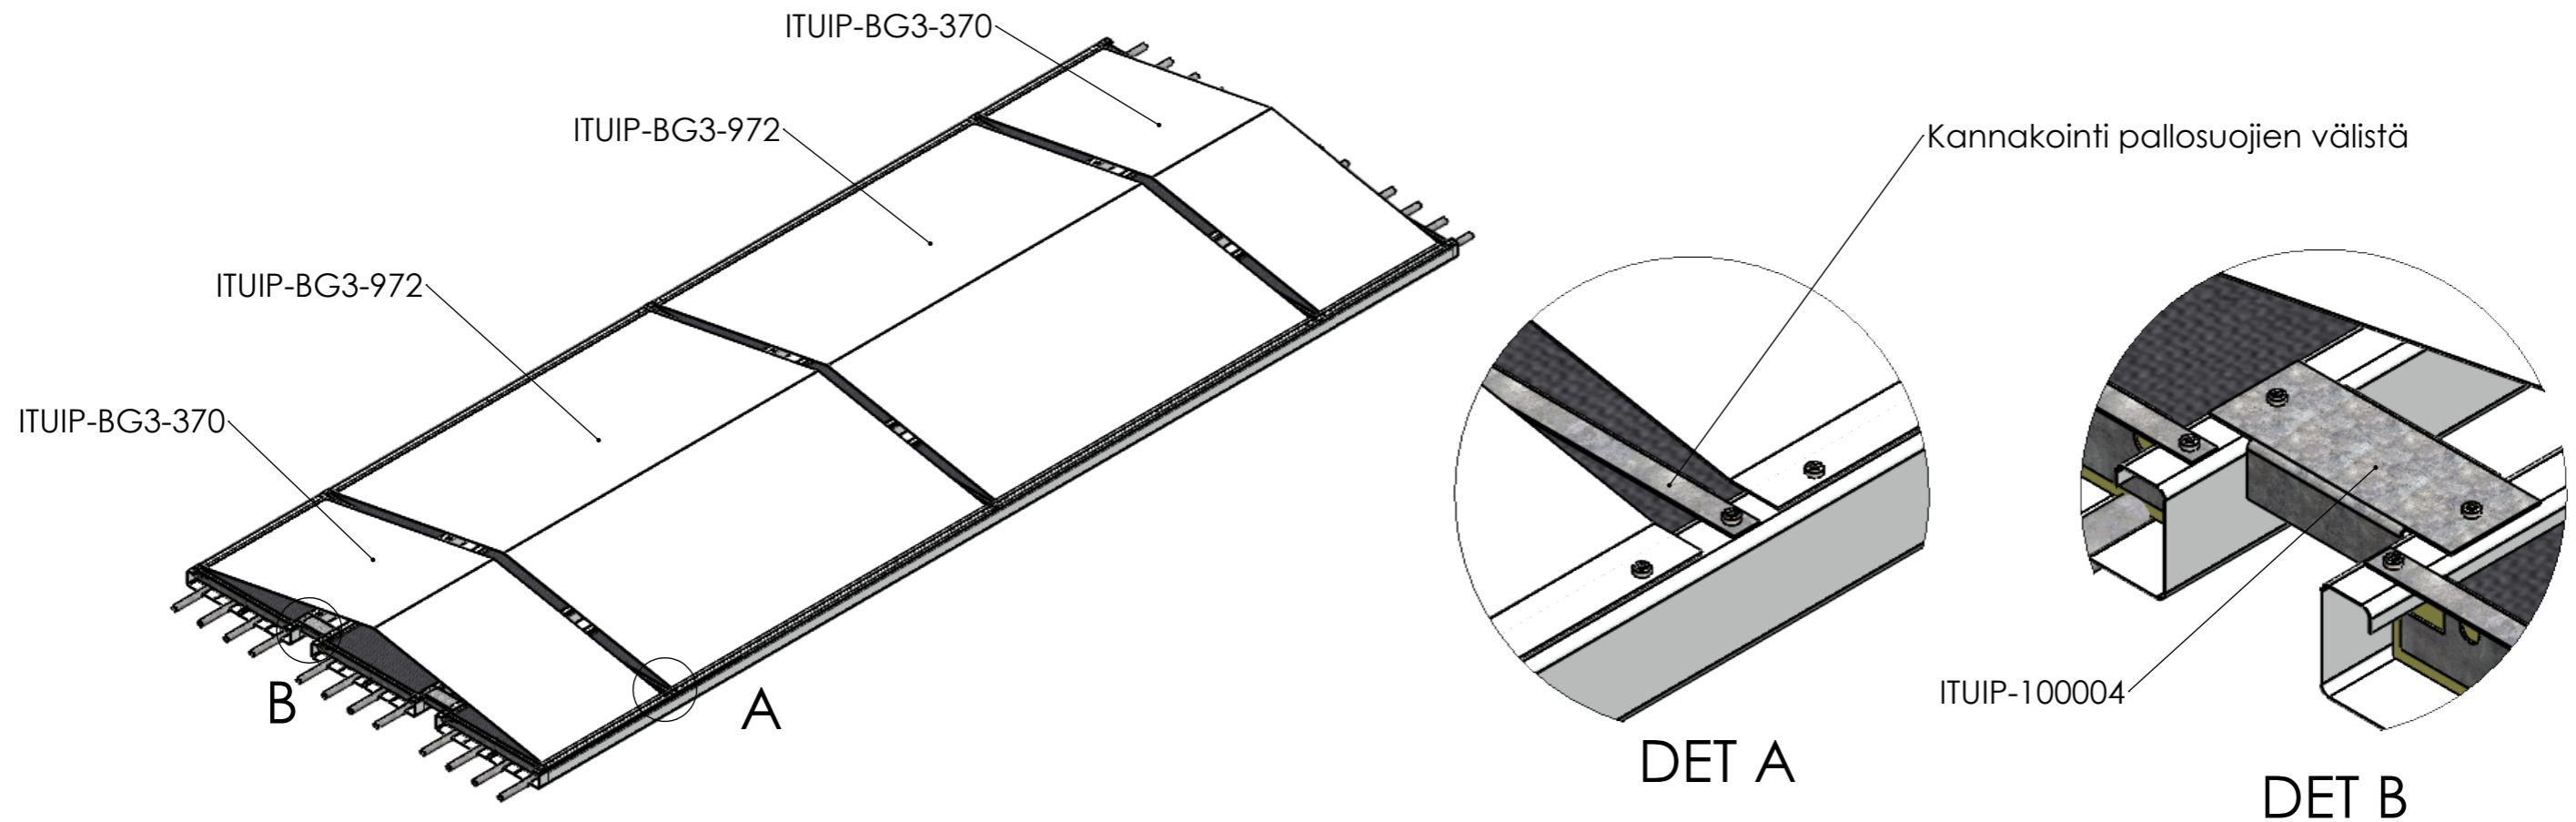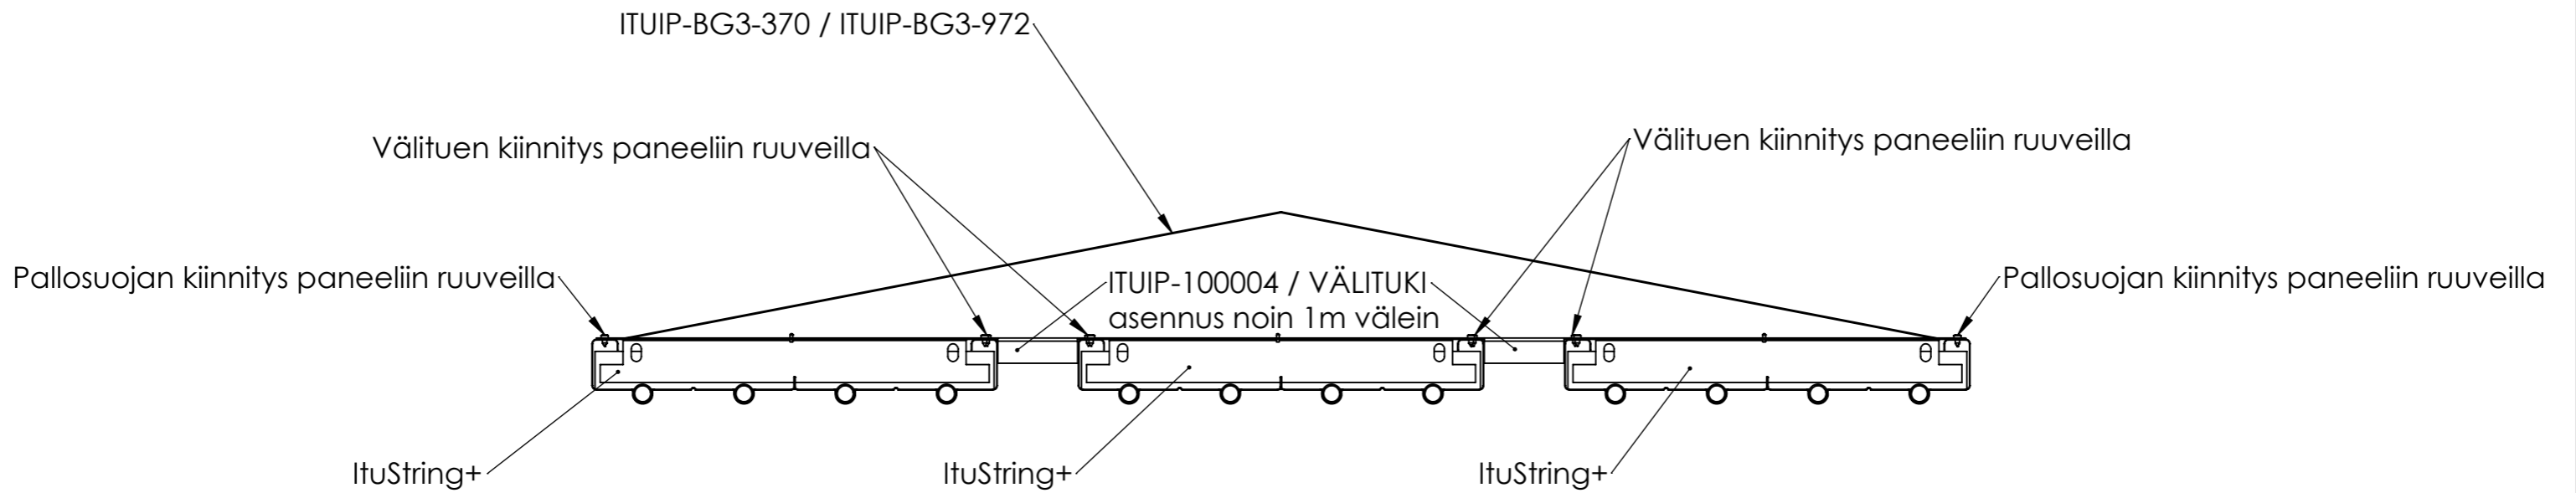

ItuString+ pallosuojan asennus

Lautta

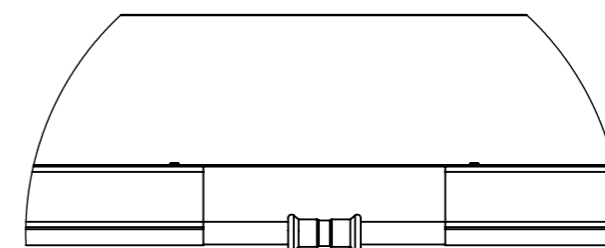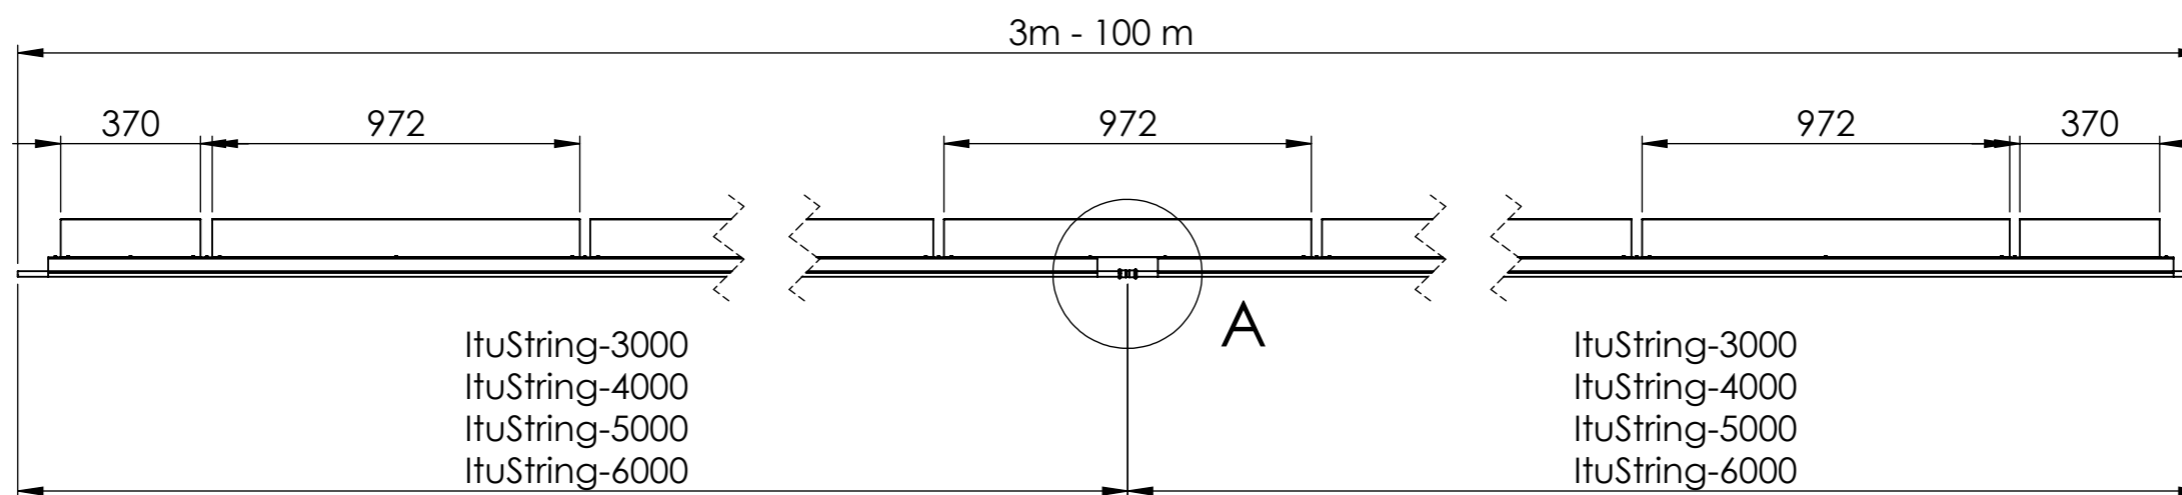

DET A
1 : 5